


# A type

2LDK+WIC+SCL

専有面積 / **43.79** m<sup>2</sup> (約 13.24 坪)  
バルコニー面積 / 5.10 m<sup>2</sup> (約 1.54 坪)  
室外機置場面積 / 2.91 m<sup>2</sup> (約 0.88 坪)

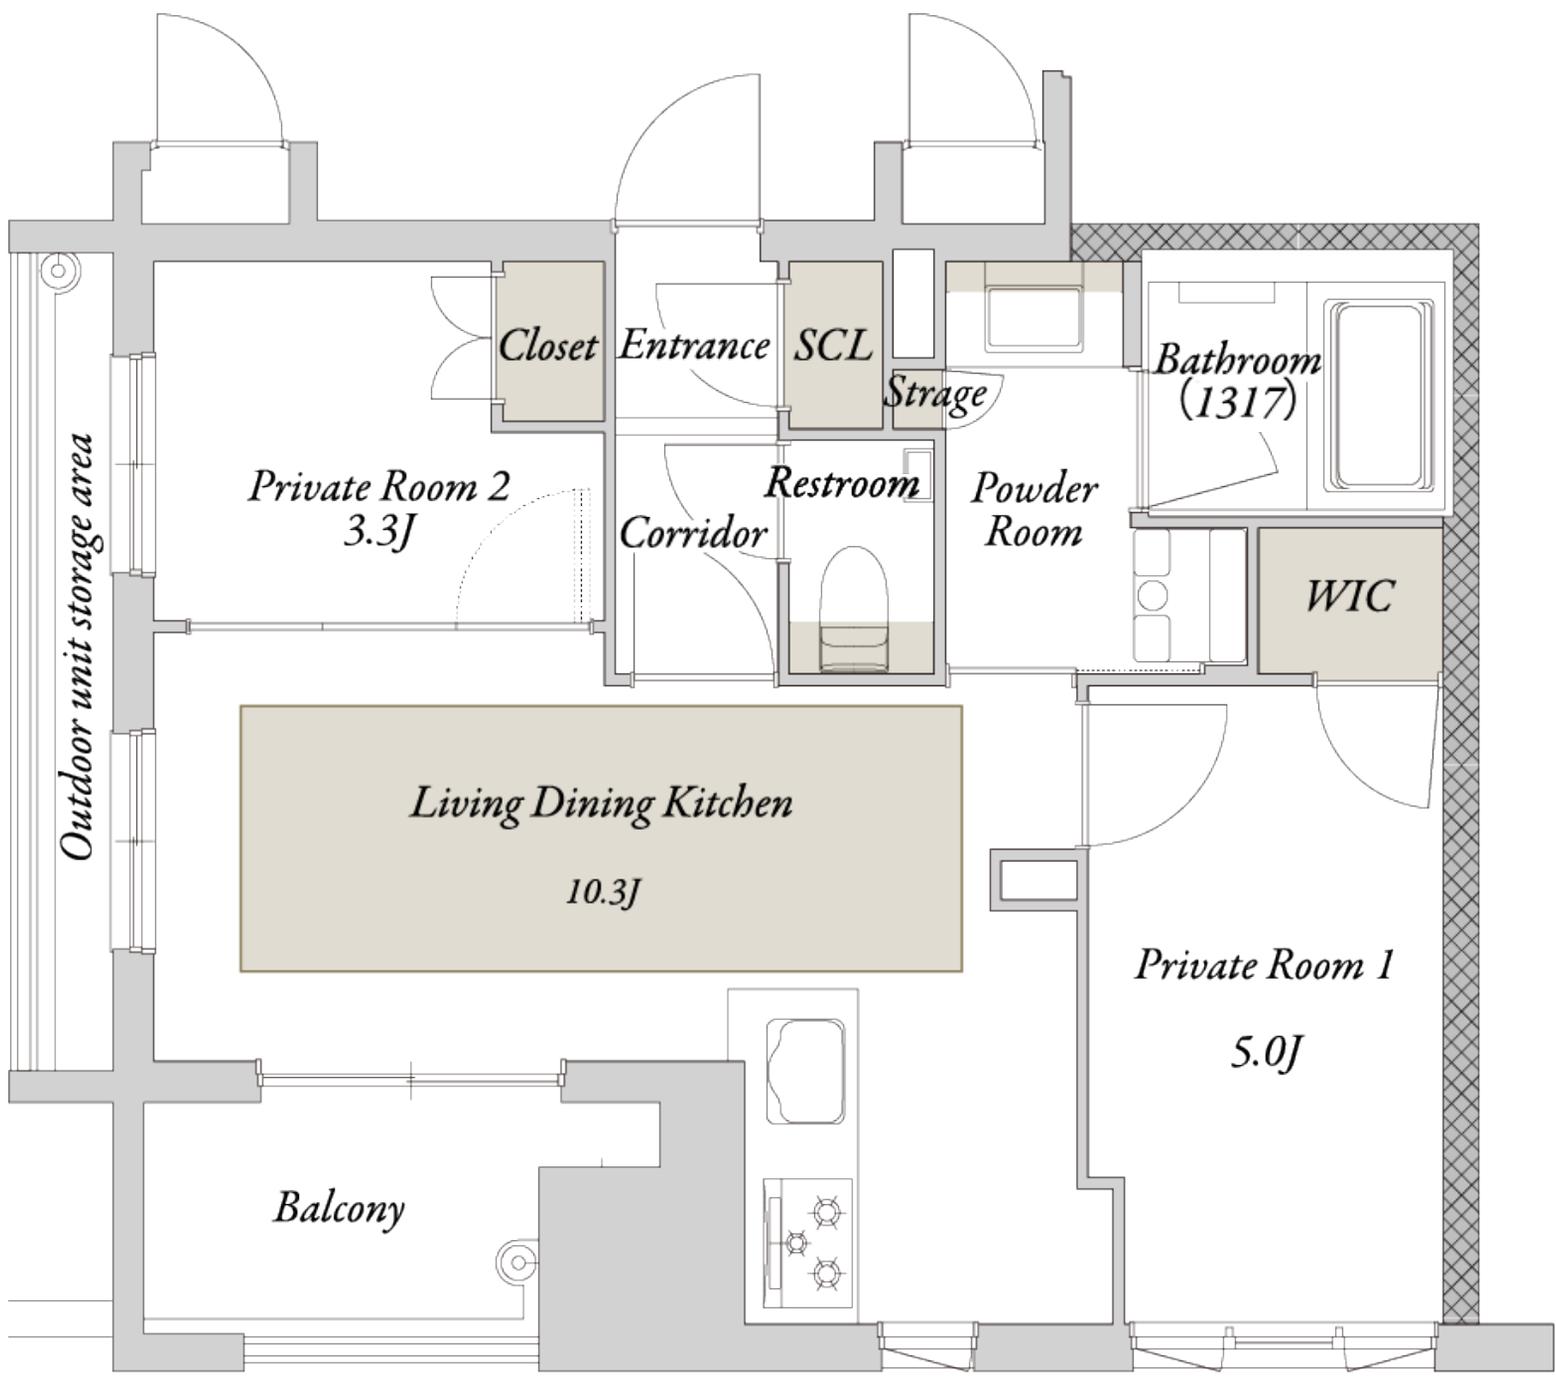

WIC=ウォークインクローゼット SCL=シューズクローゼット

※掲載の図面は計画段階の図面を基に描き起こしたものであり、実際とは異なる場合があります。