


D type

1 LDK+WIC+SCL

専有面積 / **33.85** m² (約 10.23 坪)

バルコニー面積 / 7.40 m² (約 2.23 坪)

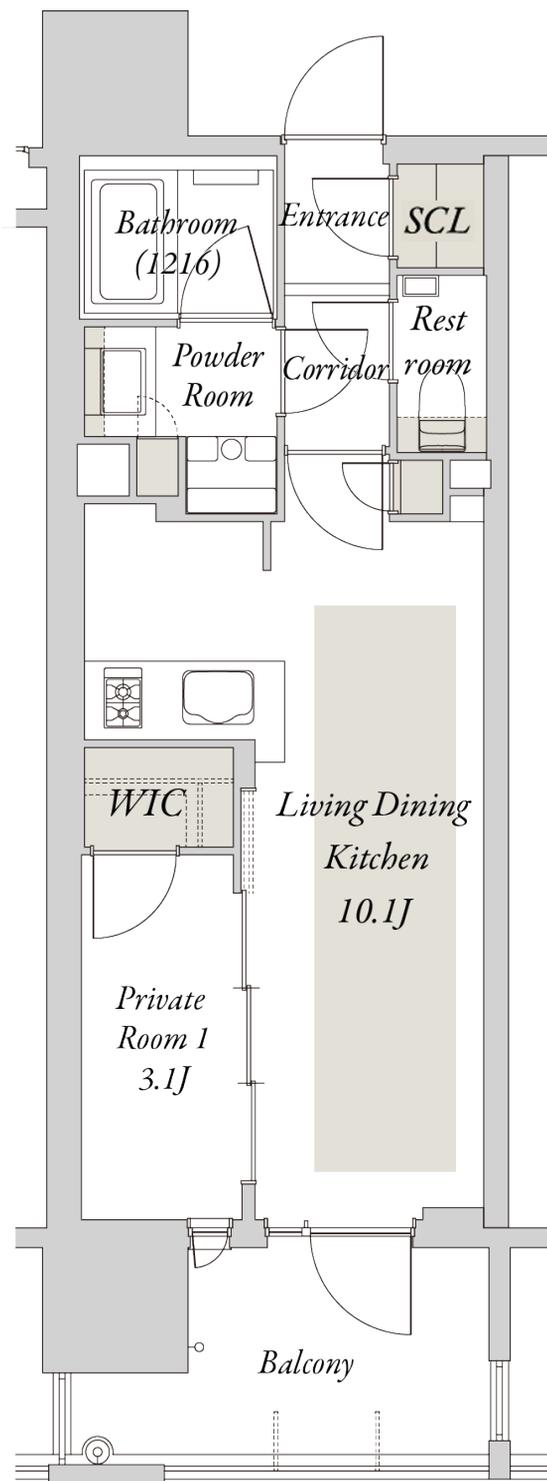

WIC=ウォークインクローゼット SCL=シューズクローゼット

※掲載の図面は計画段階の図面を基に描き起こしたものであり、実際とは異なる場合があります。