


B-A type

4LDK+2WIC

専有面積
85.39^m2 (約25.83坪)

バルコニー面積/15.16^m2 (約4.58坪)
室外機置場面積/2.97^m2 (約0.89坪)

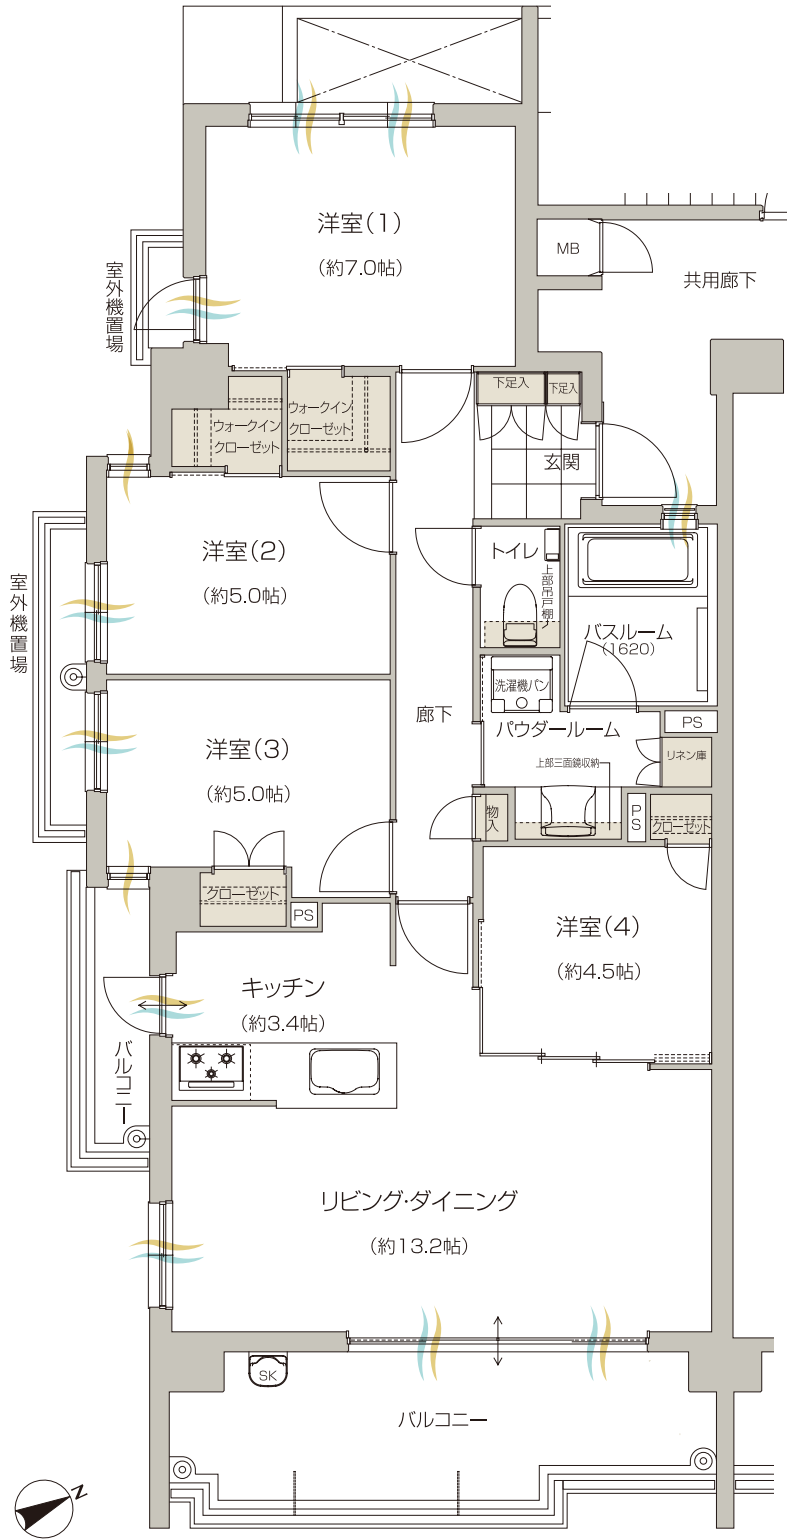

[凡例] 通風 採光 収納 WIC=ウォークインクローゼット

※掲載の間取り図は計画段階のもので変更になる場合がございます。詳細は図面集をご参照ください。