



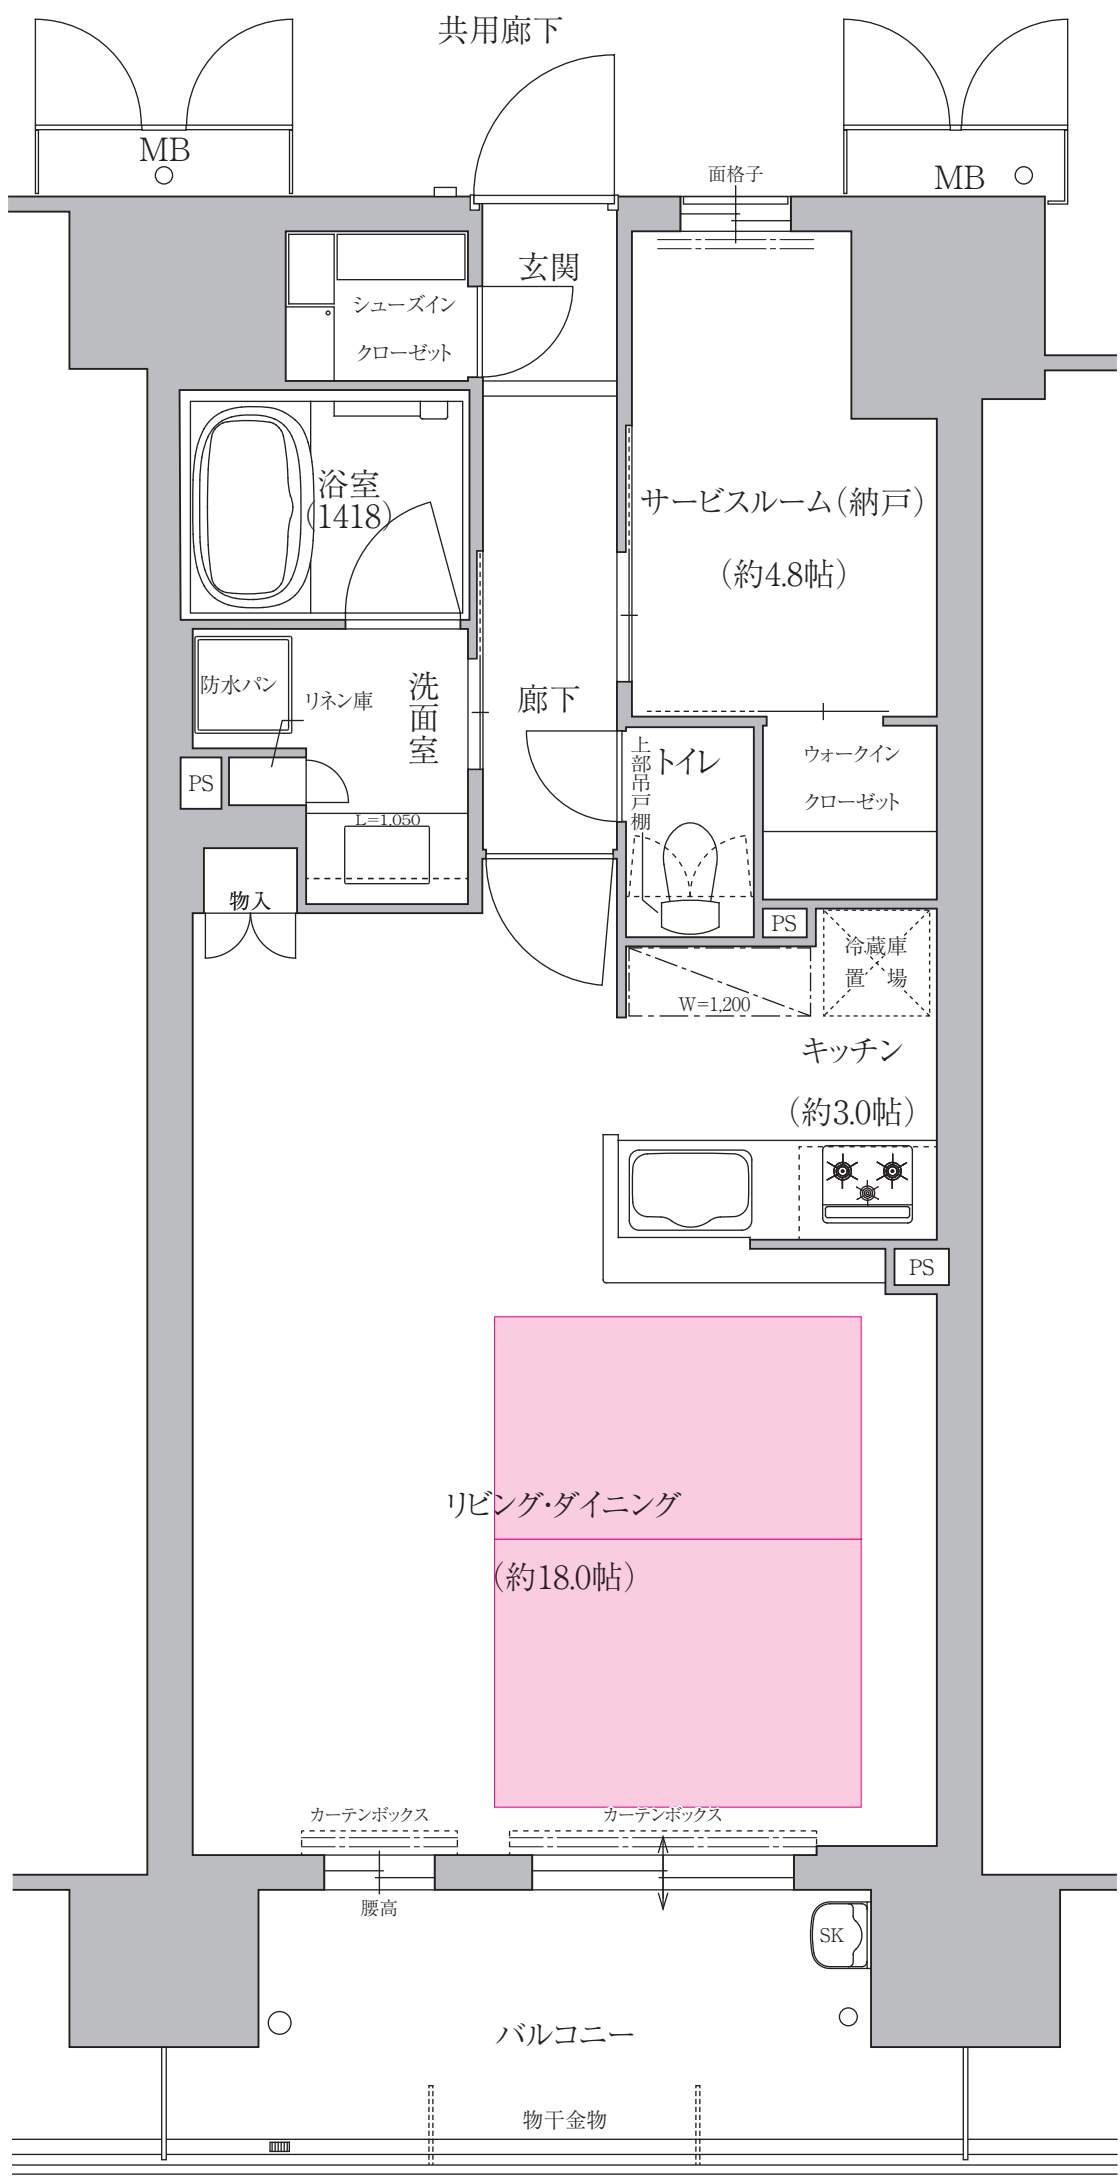

コンクリート手摺+トップレール (2・3階)
横ルーバー手摺 (5・8・9・11・14階)
ガラス手摺 (4・6・7・10・12・13・15階)

MENU PLAN 1

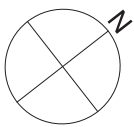

H
間取図
(2~15階)

